



ÇANAKKALE İLİ, ÇAN İLÇESİ,  
1/1.000 ÖLÇEKLİ UYGULAMA İMAR PLANI  
DEĞİŞİKLİĞİ

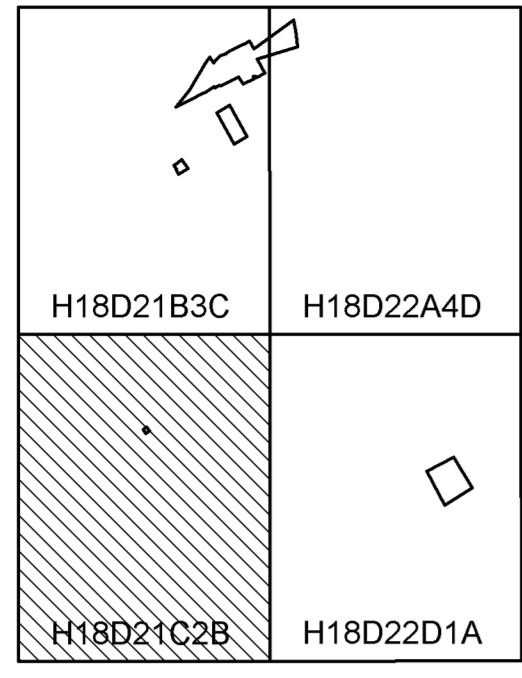

ÇANAKKALE-ÇAN  
H18-d-21-c-2-b

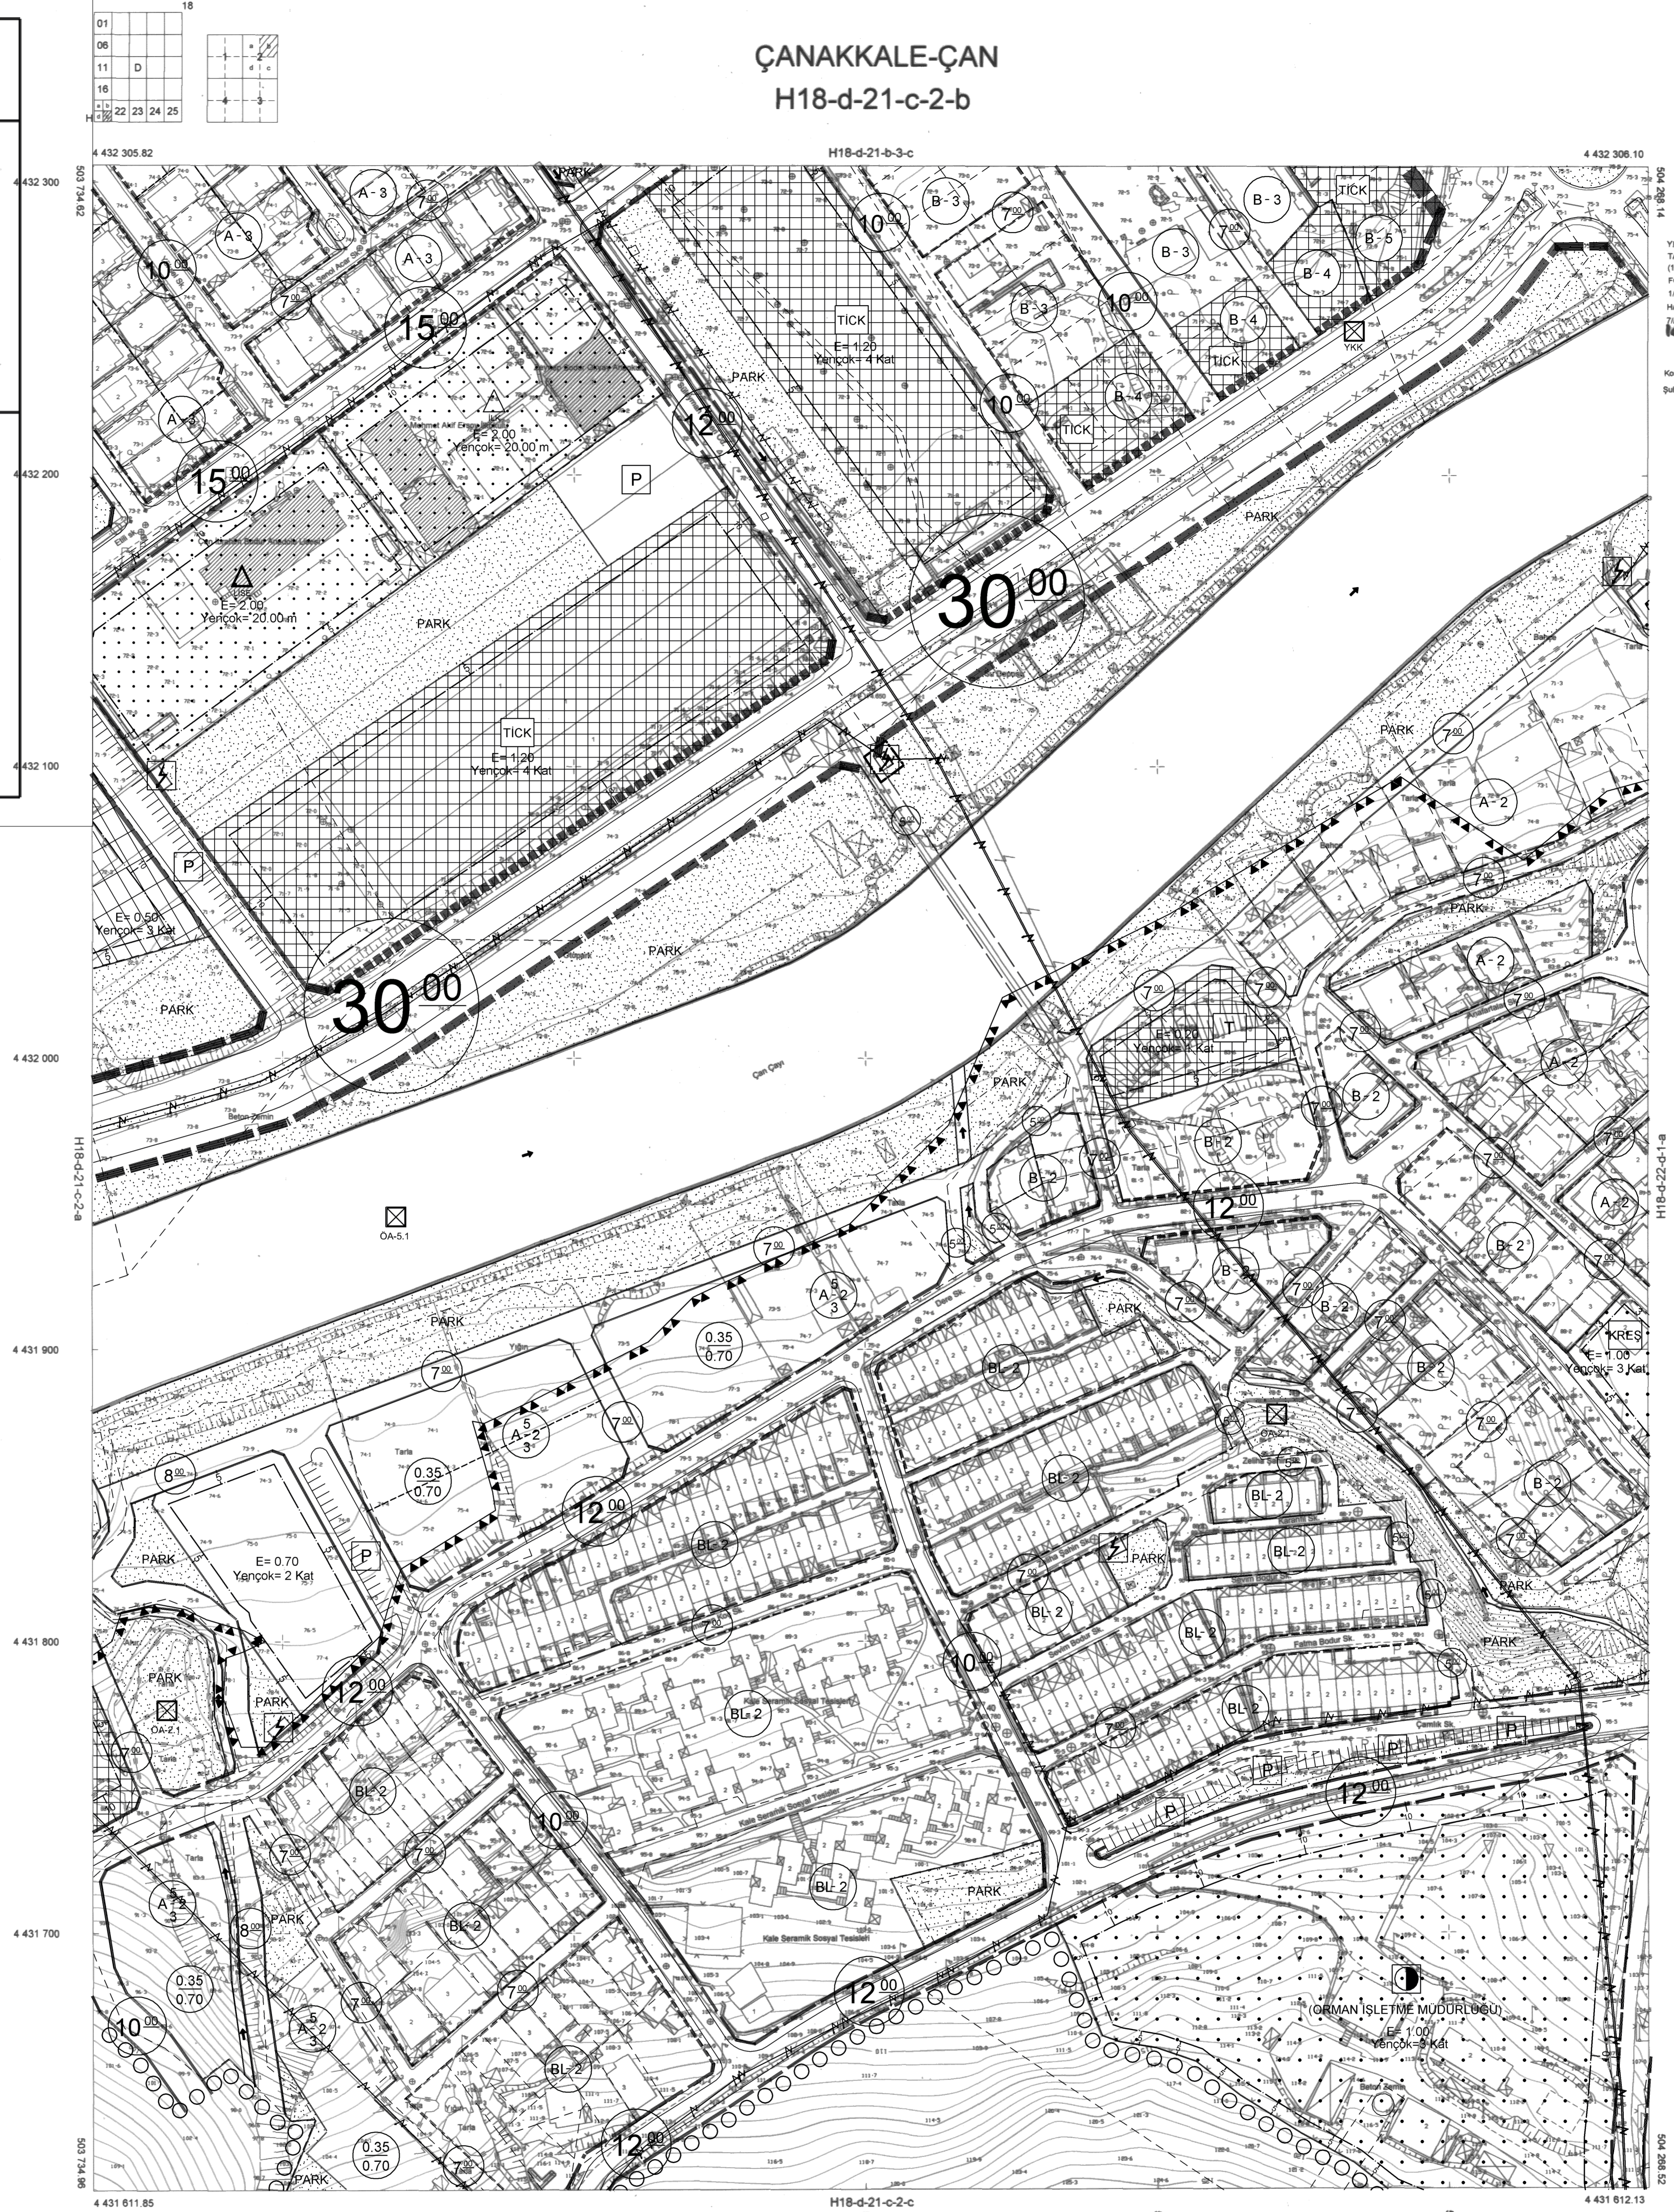

YILMAZHANMAP HARİTA MÜH.İNG.İNŞ.TİC.LTD.ŞTİ.  
TARAFINDAN YAPILAN ÇANAKKALE İLİ ÇAN İLÇESİ  
(1:1000) ÖLÇEKLİ VE 1/1000 ÖLÇEKLİ SAYISAL  
FOTOGRAMETRİK HALIHAZIR HARİTA DİRETMİ İŞİ  
1/1000 ÖLÇEKLİ 99 ADET PAFTADAN İBARET  
HALIHAZIR HARİTA 3194 SA BAKAR KANUNUNUN  
7/A MADDESİNE GÖRE İNCELENDİ VE ONAYDİ.  
10/1/2020

Kontrol Müh. : H.A.KÜTÜK  
Şube Md. V. : Z.S.BANDIRMA



ÇANAKKALE-ÇAN-H18-d-21-c-2-b