ÇANAKKALE İLİ, ÇAN İLÇESİ,
1/1.000 ÖLÇEKLİ UYGULAMA İMAR PLANI
DEĞİŞİKLİĞİ

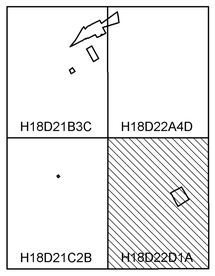

ÇANAKKALE-ÇAN
H18-d-22-d-1-a

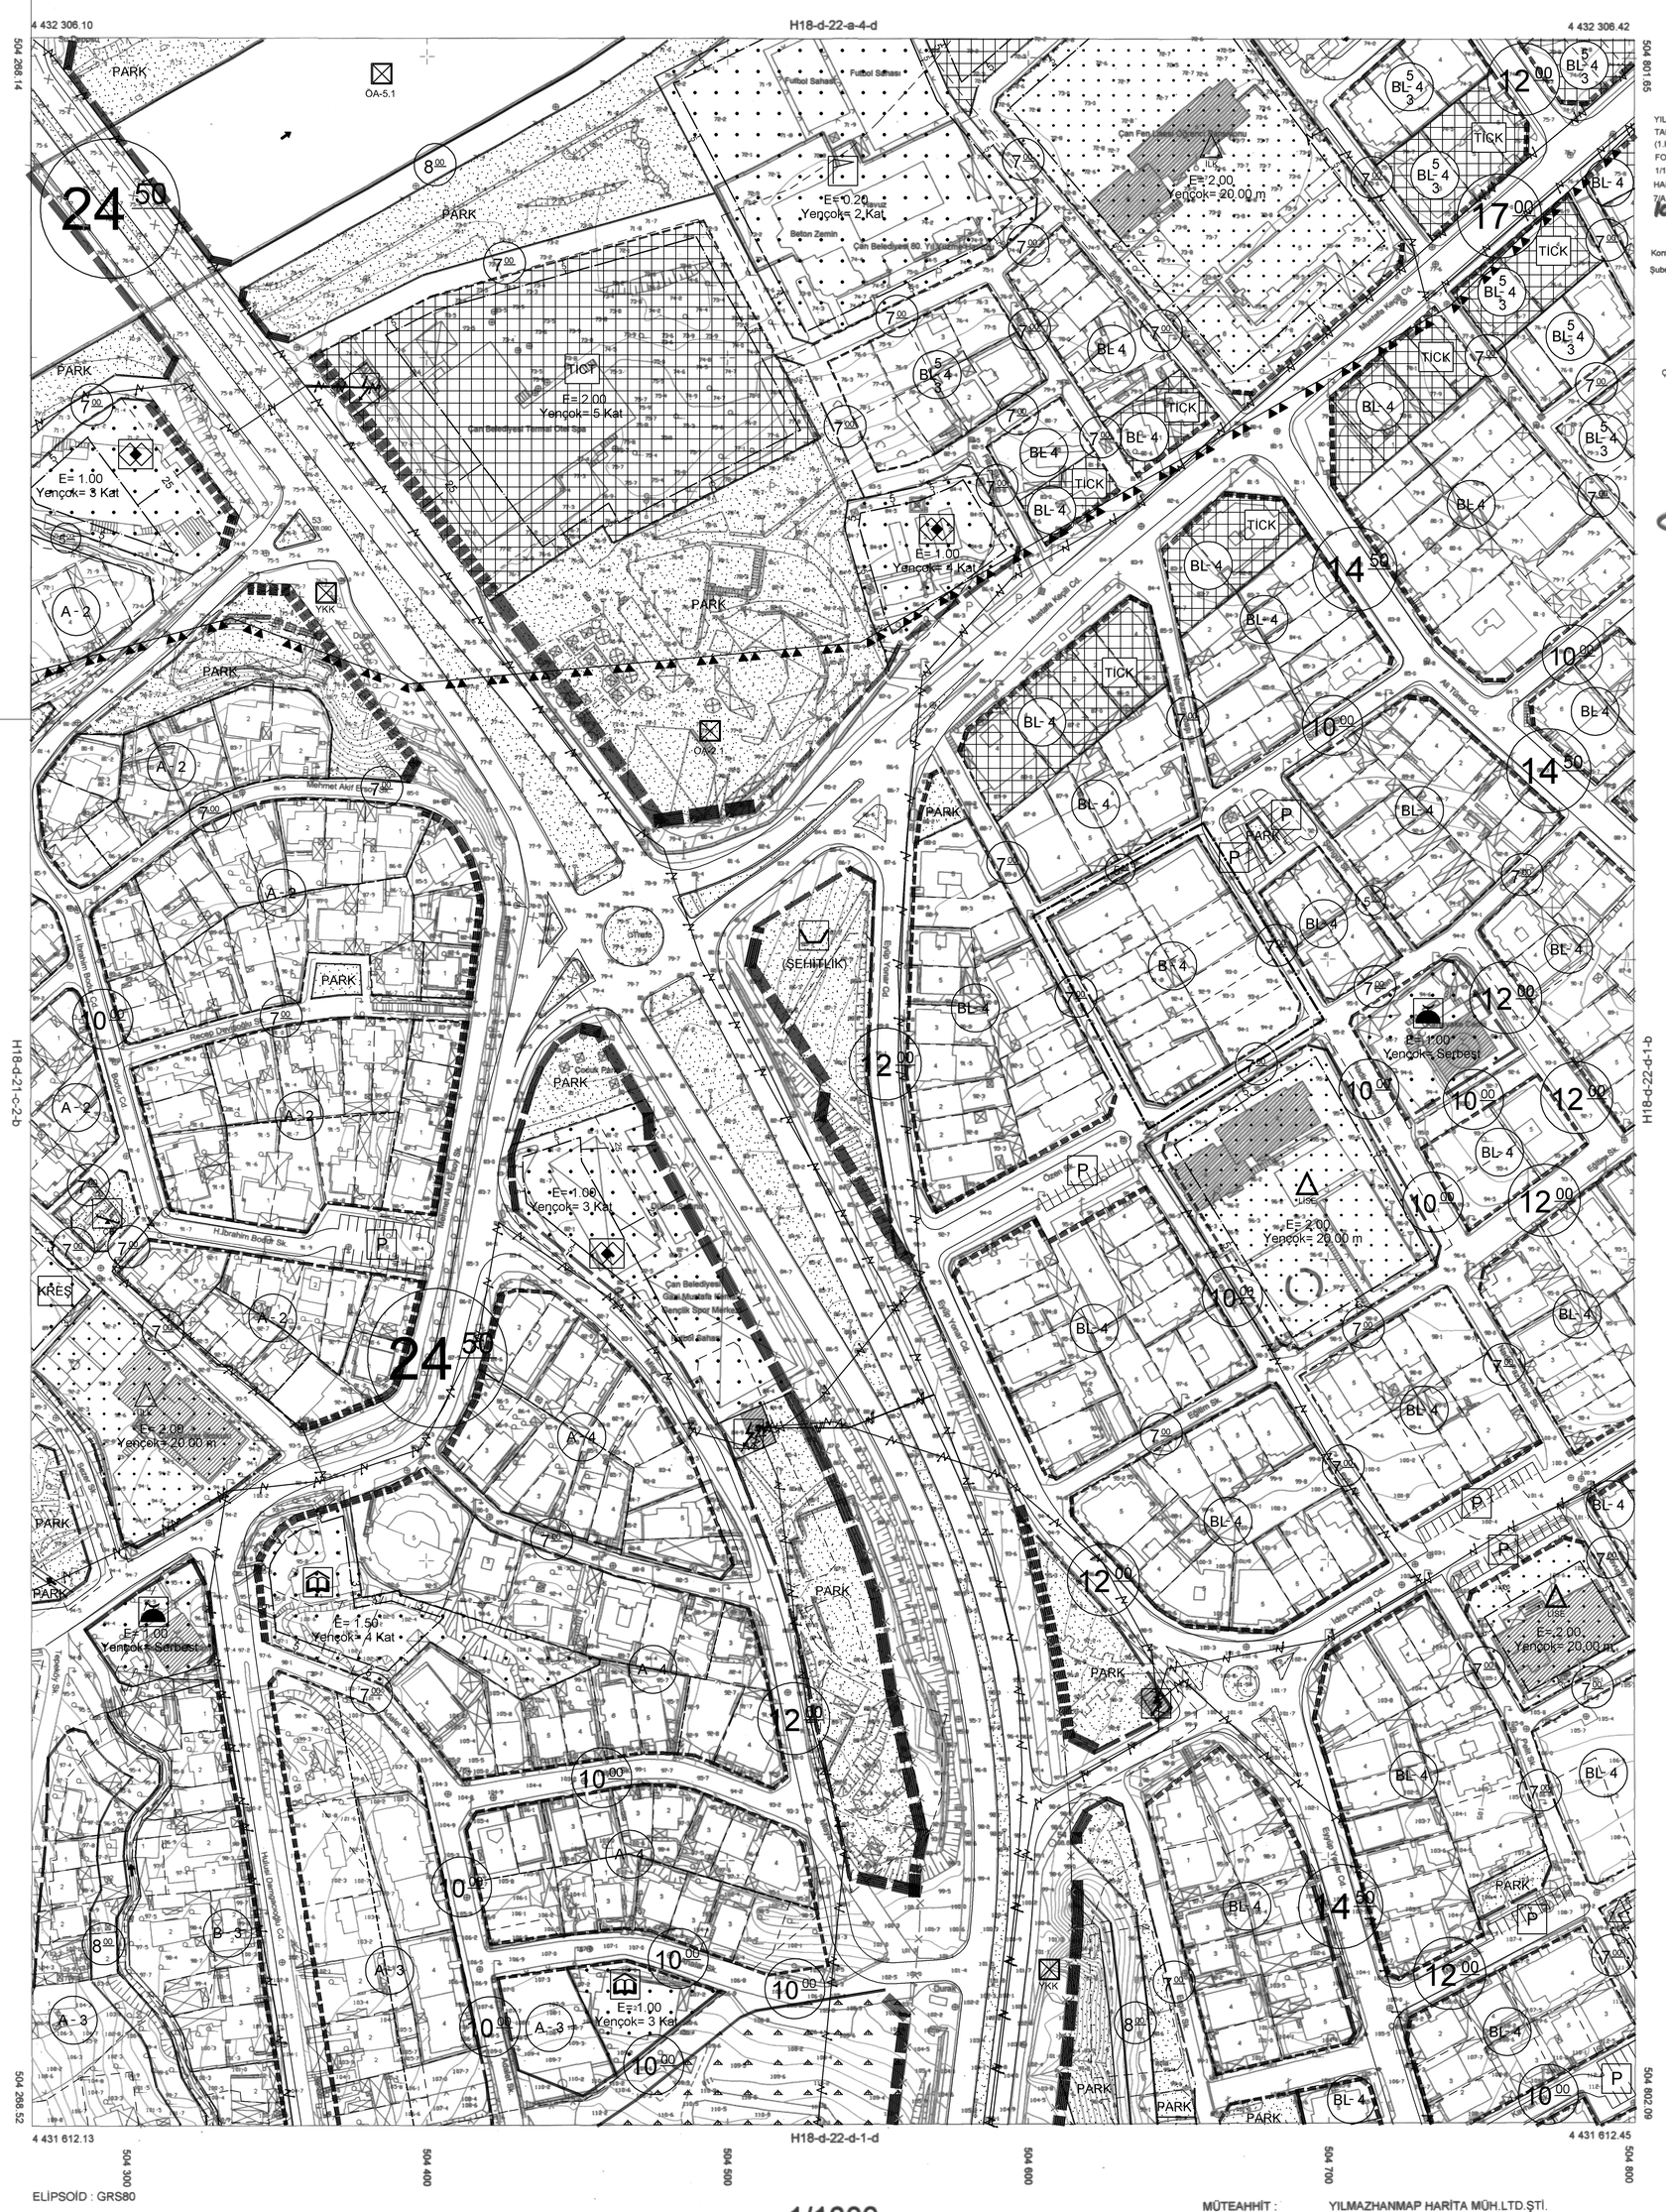

YILMAZHANMAP HARİTA MÜH.İNŞ.TAAH.VE TİC.LTD.ŞTİ.
TARAFINDAN YAPILAN ÇANAKKALE İLİ ÇAN İLÇESİ
(1.KISIM)1/5000 VE 1/1000 ÖLÇEKLİ SAYISAL
FOTOGRAMETRİK HALİHAZIR HARİTA ÜRETİMİ İŞİ
1/1000 ÖLÇEKLİ 59 ADET PAFTADAN İBARET
HALİHAZIR HARİTA 3194 SA.İMAR KANUNUNUN
7/A MADDESİNE GÖRE İNCELENDİ VE ONANDI.
10/4/2020

Kontrol Müh. : H.A.KÜTÜK
Şube Md. V. : Z.S.BANDIRMA

ÇAN BELEDİYE BAŞKANLIĞI
ONAY
10/4/2020

Bülent ÖZ
Belediye Başkanı

ELİPSOİD : GRS80
DATUM : ITRF 96
UTM :UTM(3)
BAŞLANGIÇ EPOK'U :2005.0

1/1000

MÜTEAHHİT : YILMAZHANMAP HARİTA MÜH.LTD.ŞTİ.
PROJE SORUMLUSU : Ertuğrul YILMAZHAN
TERSİMAT : YILMAZHANMAP HARİTA MÜH.LTD.ŞTİ.

ÇANAKKALE-ÇAN-H18-d-22-d-1-a